ÚZEMNÝ PLÁN OBCÍ
KRČAVA A ORECHOVÁ

KOMPLEXNÝ VÝKRES FUNKČNÉHO VYUŽITIA KATASTRÁLNEHO ÚZEMIA OBCE

ČISTOPIS

1:10000

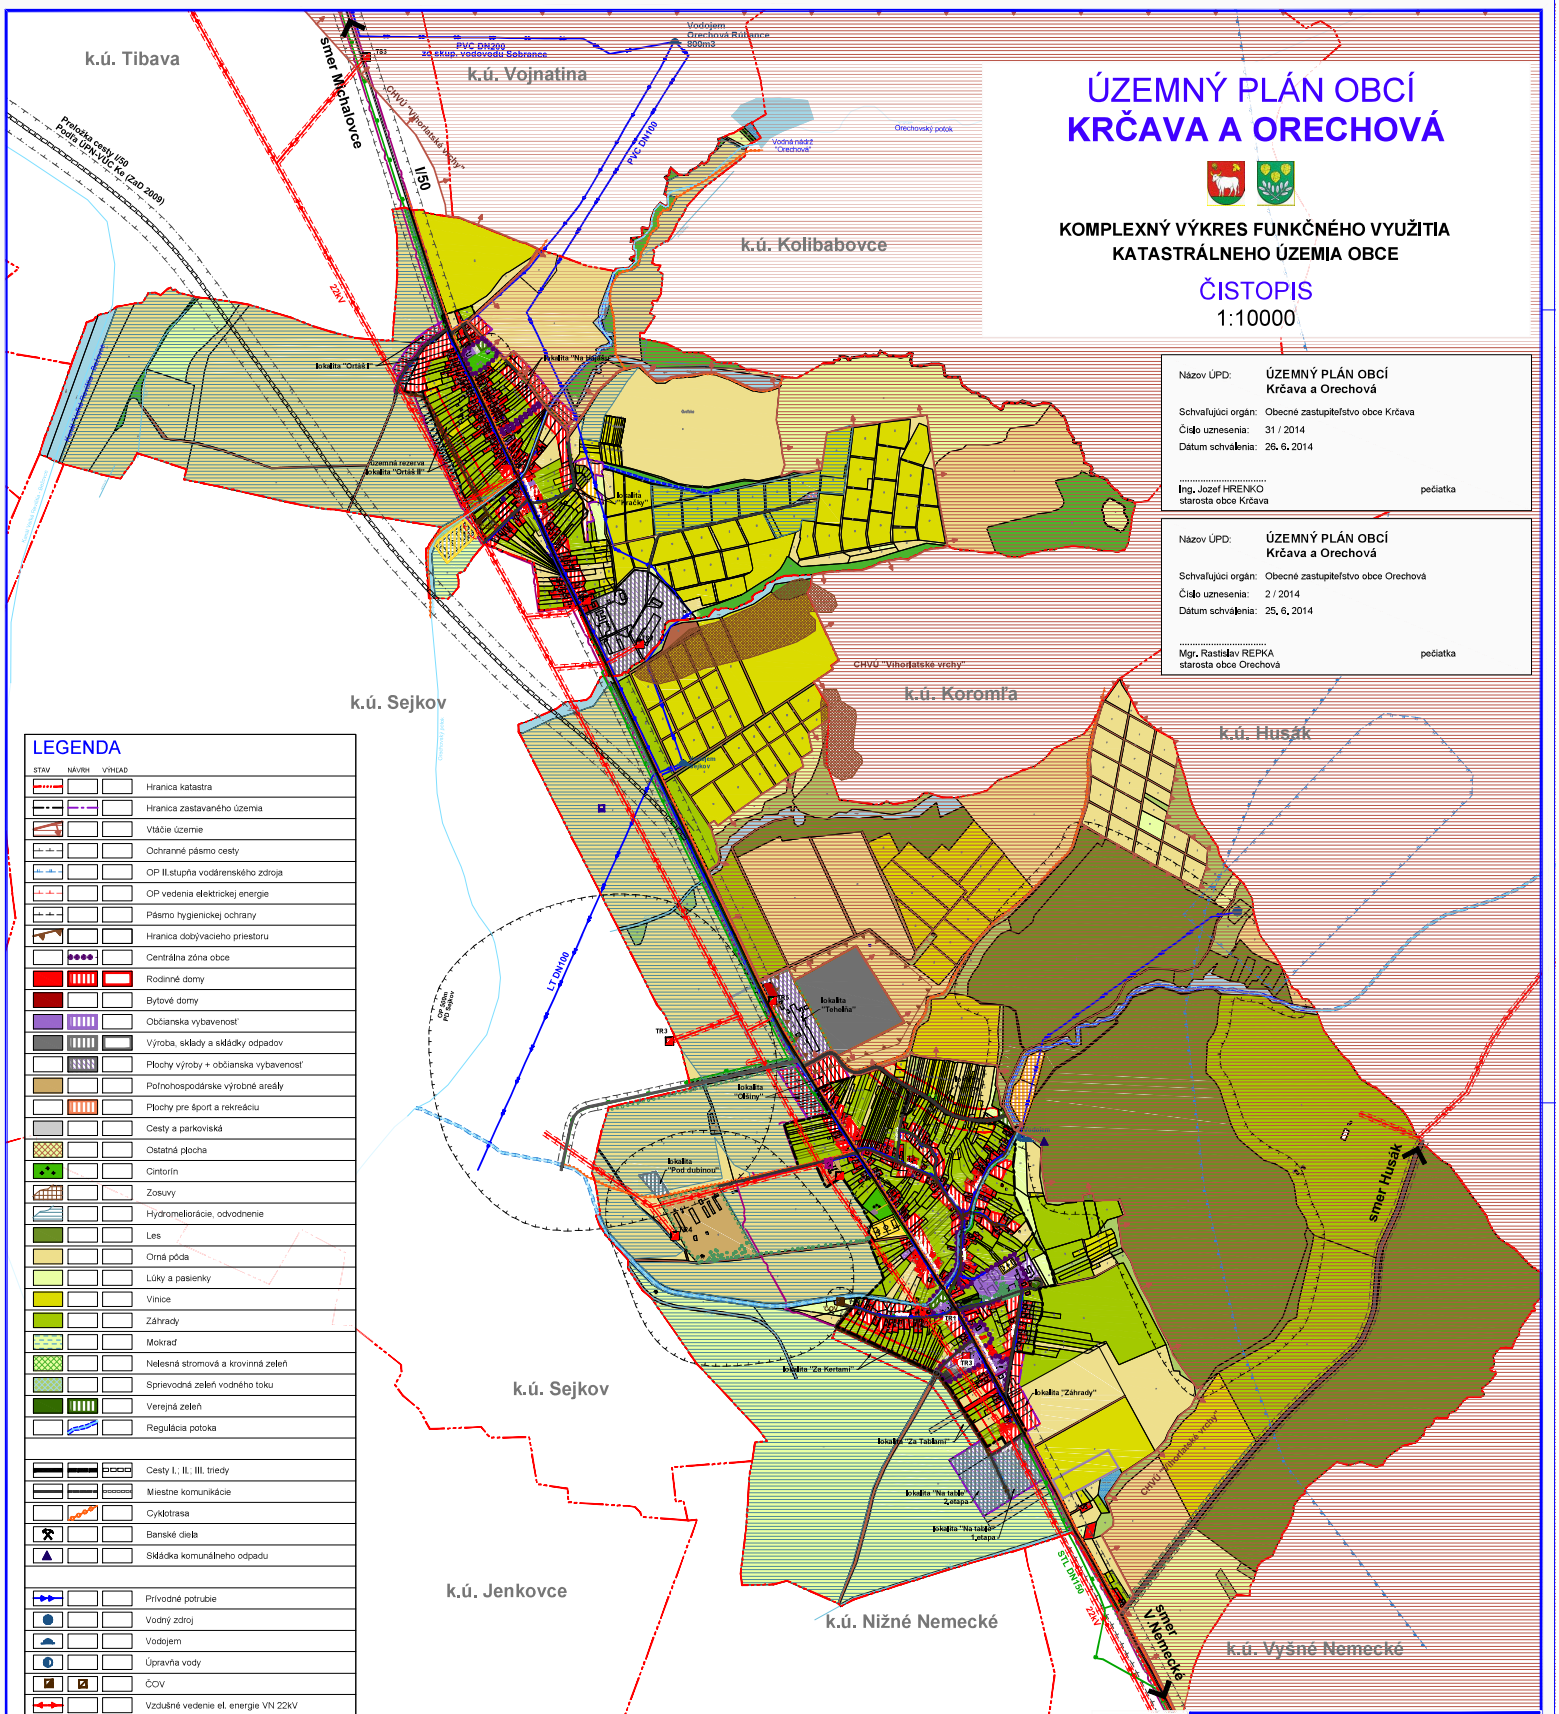

LEGENDA

STAV	NÁVRH	VÝHĽAD	
			Hranica katastra
			Hranica zastavaného územia
			Vtáčie územie
			Ochranné pásmo cesty
			OP II.stupňa vodárenského zdroja
			OP vedenia elektrickej energie
			Pásmo hygienickej ochrany
			Hranica dobývacieho priestoru
			Centrálna zóna obce
			Rodinné domy
			Bytové domy
			Občianska vybavenosť
			Výroba, sklady a skládky odpadov
			Plochy výroby + občianska vybavenosť
			Poľnohospodárske výrobné areály
			Plochy pre šport a rekreáciu
			Cesty a parkoviská
			Ostatná plocha
			Cintorín
			Zosuvy
			Hydromeliorácie, odvodnenie
			Les
			Orná pôda
			Lúky a pasienky
			Vinice
			Záhrady
			Mokraď
			Nelesná stromová a krovinná zeleň
			Sprievodná zeleň vodného toku
			Verejná zeleň
			Regulácia potoka
			Cesty I., II., III. triedy
			Miestne komunikácie
			Cyklotrasa
			Banské diela
			Skládka komunálneho odpadu
			Prívodné potrubie
			Vodný zdroj
			Vodojem
			Úpravňa vody
			ČOV
			Vzdušné vedenie el. energie VN 22kV
			Transformačná stanica
			STL plynovod
			Diaľkový kábel
			Telekom ústredňa
			Chránený strom

Názov ÚPD: **ÚZEMNÝ PLÁN OBCÍ Krčava a Orechová**

Schvaľujúci orgán: Obecné zastupiteľstvo obce Krčava

Číslo uznesenia: 31 / 2014

Dátum schválenia: 26. 6. 2014

.....

Ing. Jozef HRENKO
starosta obce Krčava

pečiatka

Názov ÚPD: **ÚZEMNÝ PLÁN OBCÍ Krčava a Orechová**

Schvaľujúci orgán: Obecné zastupiteľstvo obce Orechová

Číslo uznesenia: 2 / 2014

Dátum schválenia: 25. 6. 2014

.....

Mgr. Rastislav REPKA
starosta obce Orechová

pečiatka

ÚZEMNÝ PLÁN OBCÍ KRČAVA A ORECHOVÁ

Obstarávateľ	Obce Krčava a Orechová	ArchAtelér Mlynárovce, Kpt.Nálepku 6,22 www.archatelier.sk
Odborný spracovateľ pre územnoplánovanie OPÚ	Ing. arch. Anna SOROČINOVÁ	
Architekt OPÚ	Ing. arch. Marianna BOŠKOVÁ	
Odborní spracovatelia		
ŽIVOTNÉ PROSTREDIE	ENERGETIKA, SPOJE	FUNGOVANIE	DOPRAVA	VODNÉ HOSPODÁRSTVO
Ing.M.ŽOLOVČÍK	Ing.F.FELC	Ing.V.BOŠKO	Ing.V.BOŠKO	Ing.S.ŠPURA

Časť:	ČISTOPIS	Zak. číslo: 90-2011/03/03
Názov výkresu:	KOMPLEXNÝ VÝKRES FUNKČNÉHO VYUŽITIA KATASTRÁLNEHO ÚZEMIA OBCE	Dátum: 04.2014
		Mierka: 1:10000
		Čís. výkresu: 02